

ZBĄSZYŃSKA 7


POMIESZCZENIA

PIĘTRO	0
KONDYGNACJA	1
POMIESZCZENIA	6
KLATKA	A

hol / klatka schodowa	31,57m ²
pom. gospodarcze 1	8,27m ²
pom. gospodarcze 2	6,35m ²
pom. gospodarcze 3	18,07m ²
rozdzielnia elektryczna	2,37m ²
przedsionek ppoż.	2,65m ²
garaż	363,72m ²


w skład powierzchni garażu wchodzi również
12 miejsc parkingowych (każde o wymiarach 2,5m x 5m)

POWIERZCHNIA POMIESZCZEŃ W BUDYNKU

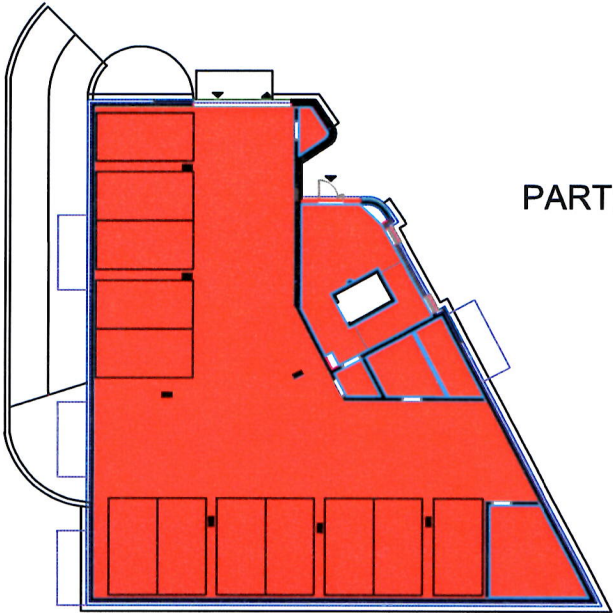

adres inwestycji: Warszawa, ul. Zbąszyńska 7

Kartę lokalu sporządził:

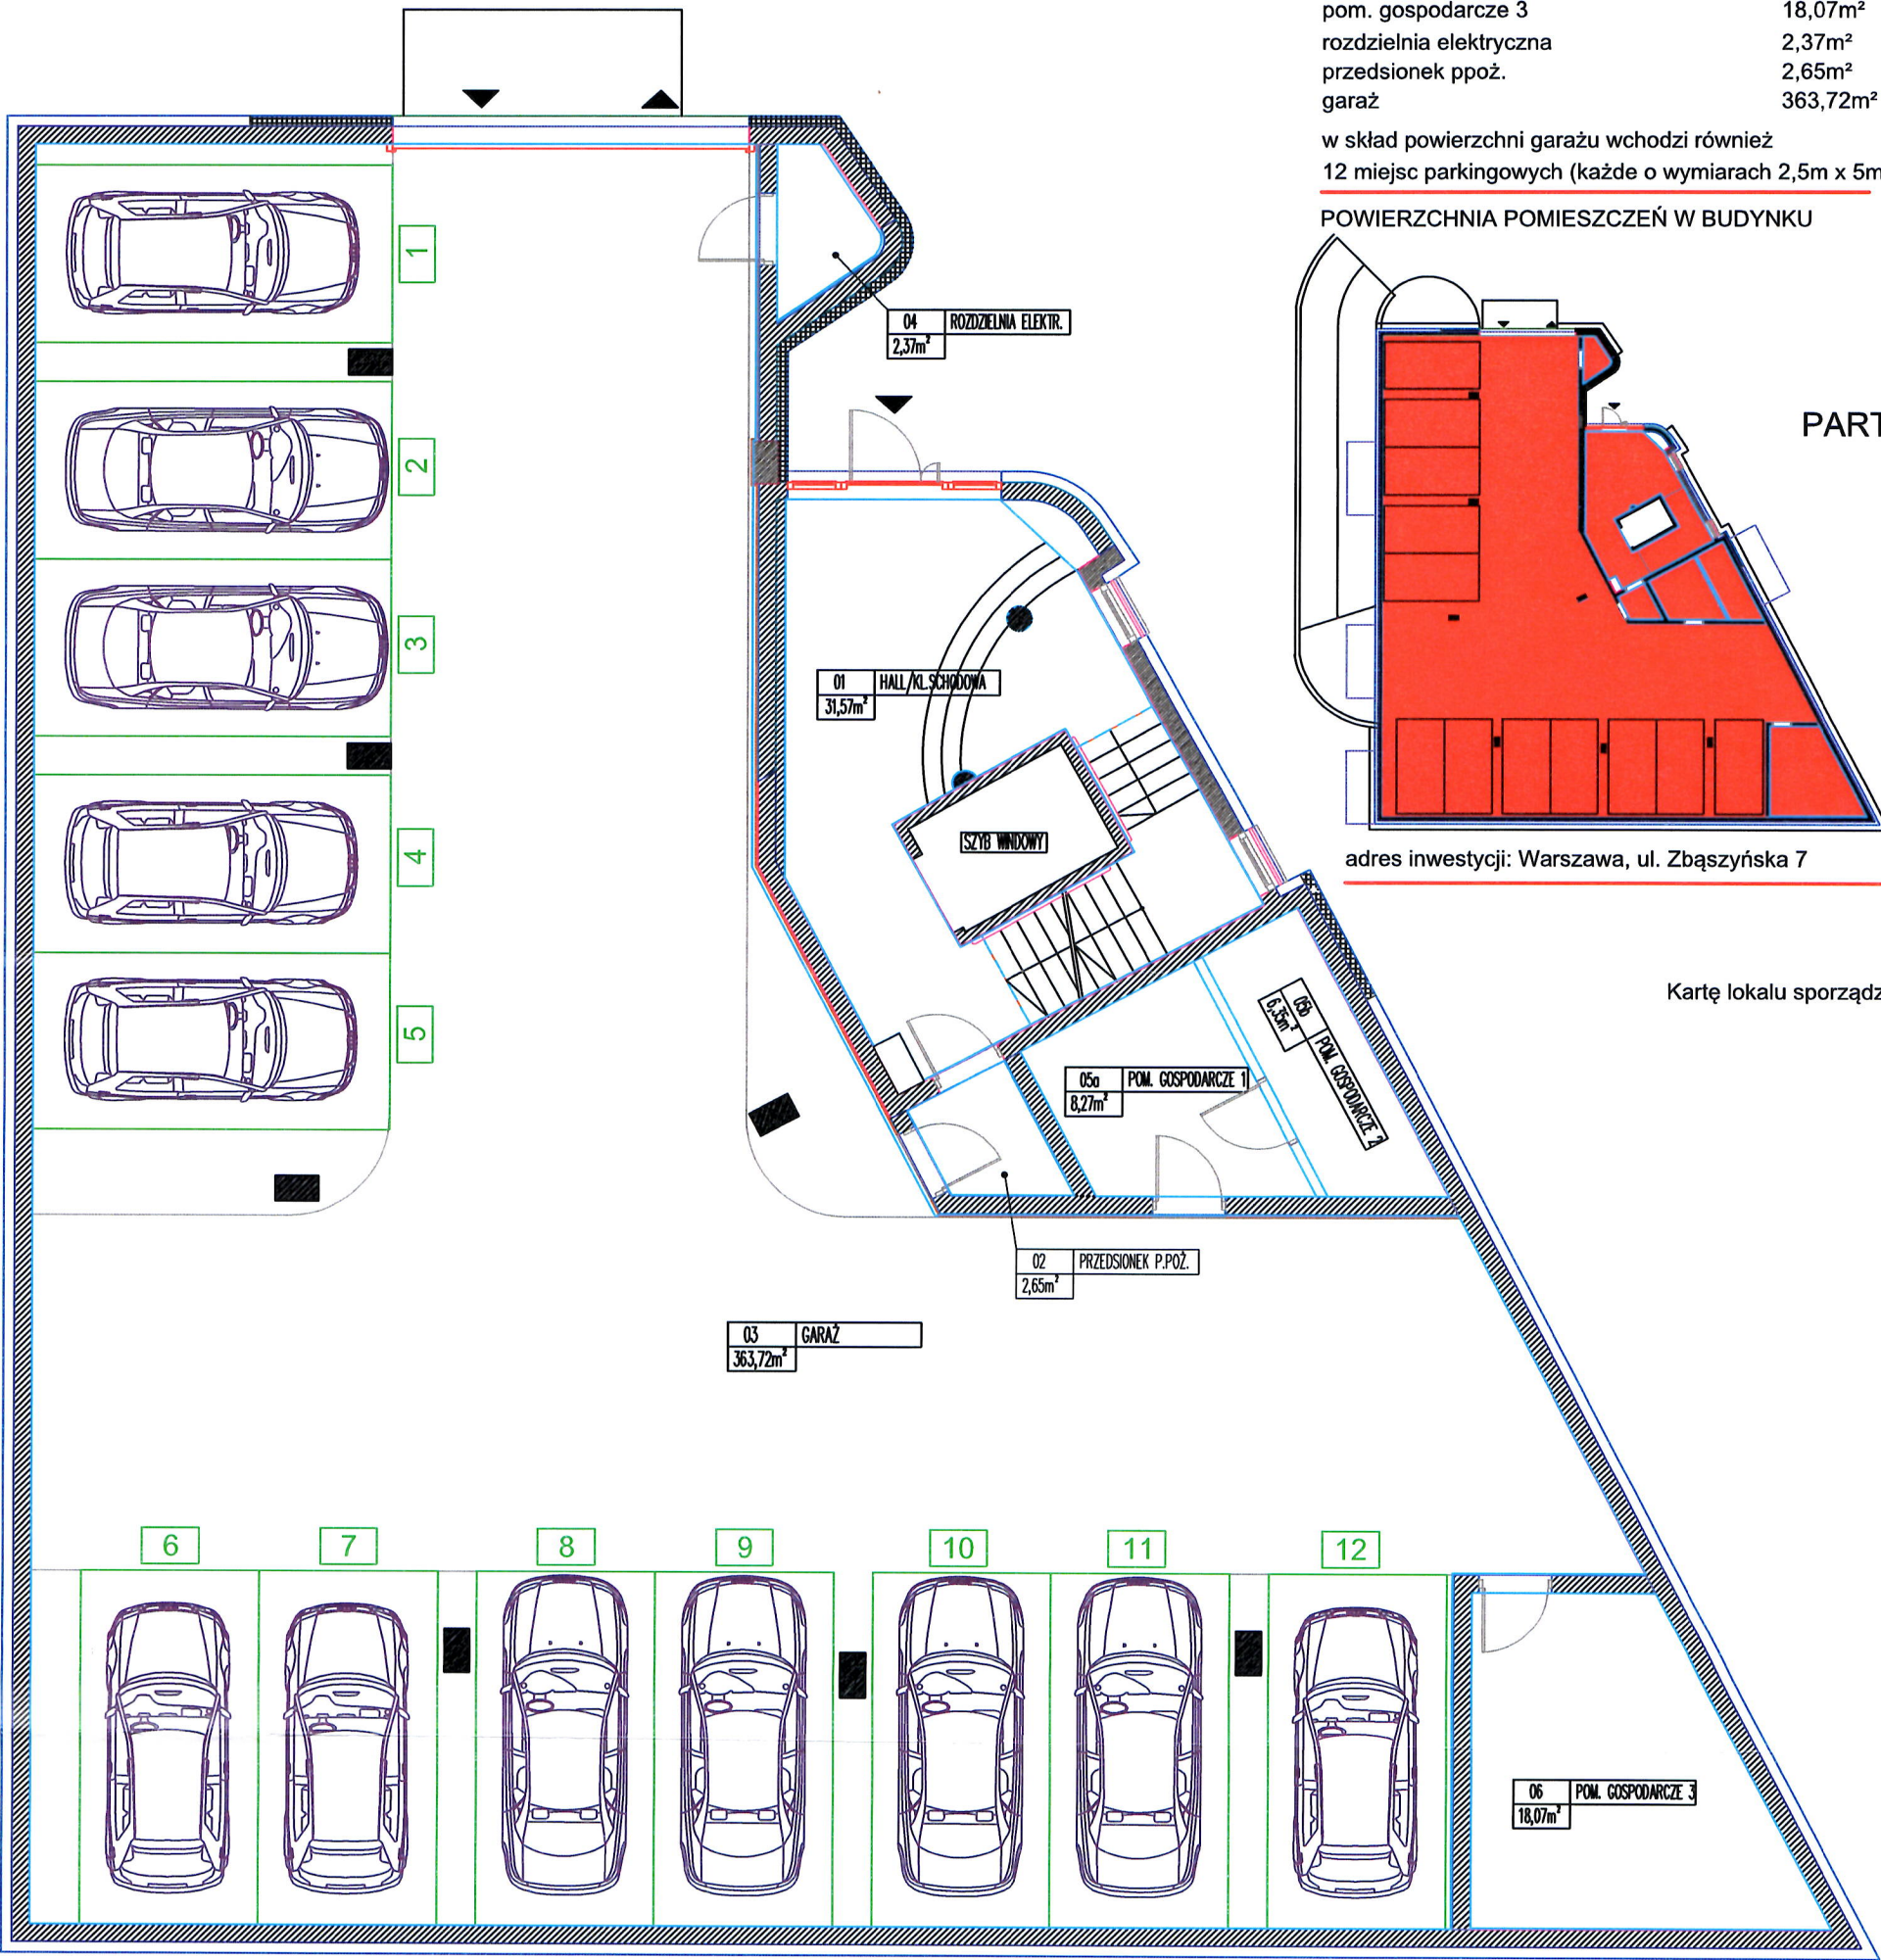

LEGENDA

- słupy żelbetowe (nie ujęte w powierzchni garażu)
- ściany i obudowy pionów instalacyjnych (nie ujęte w wykazanych powierzchniach)

Powierzchnia obliczona została zgodnie z Polską Normą PN-ISO 9836:2015-12,
powstałą w rozporządzeniu Ministra Transportu, Budownictwa i Gospodarki Morskiej z dnia 11 września 2020 roku
w sprawie szczegółowego zakresu i formy projektu budowlanego.