

karta kondygnacji



ZBĄSZYŃSKA 7

BUDYNEK MIESZKALNY
WIEŁORODZINNY

data sporządzenia karty 19.10.2024

POMIESZCZENIA

PIĘTRO 1
KONDYGNACJA 2
BUDYNEK A

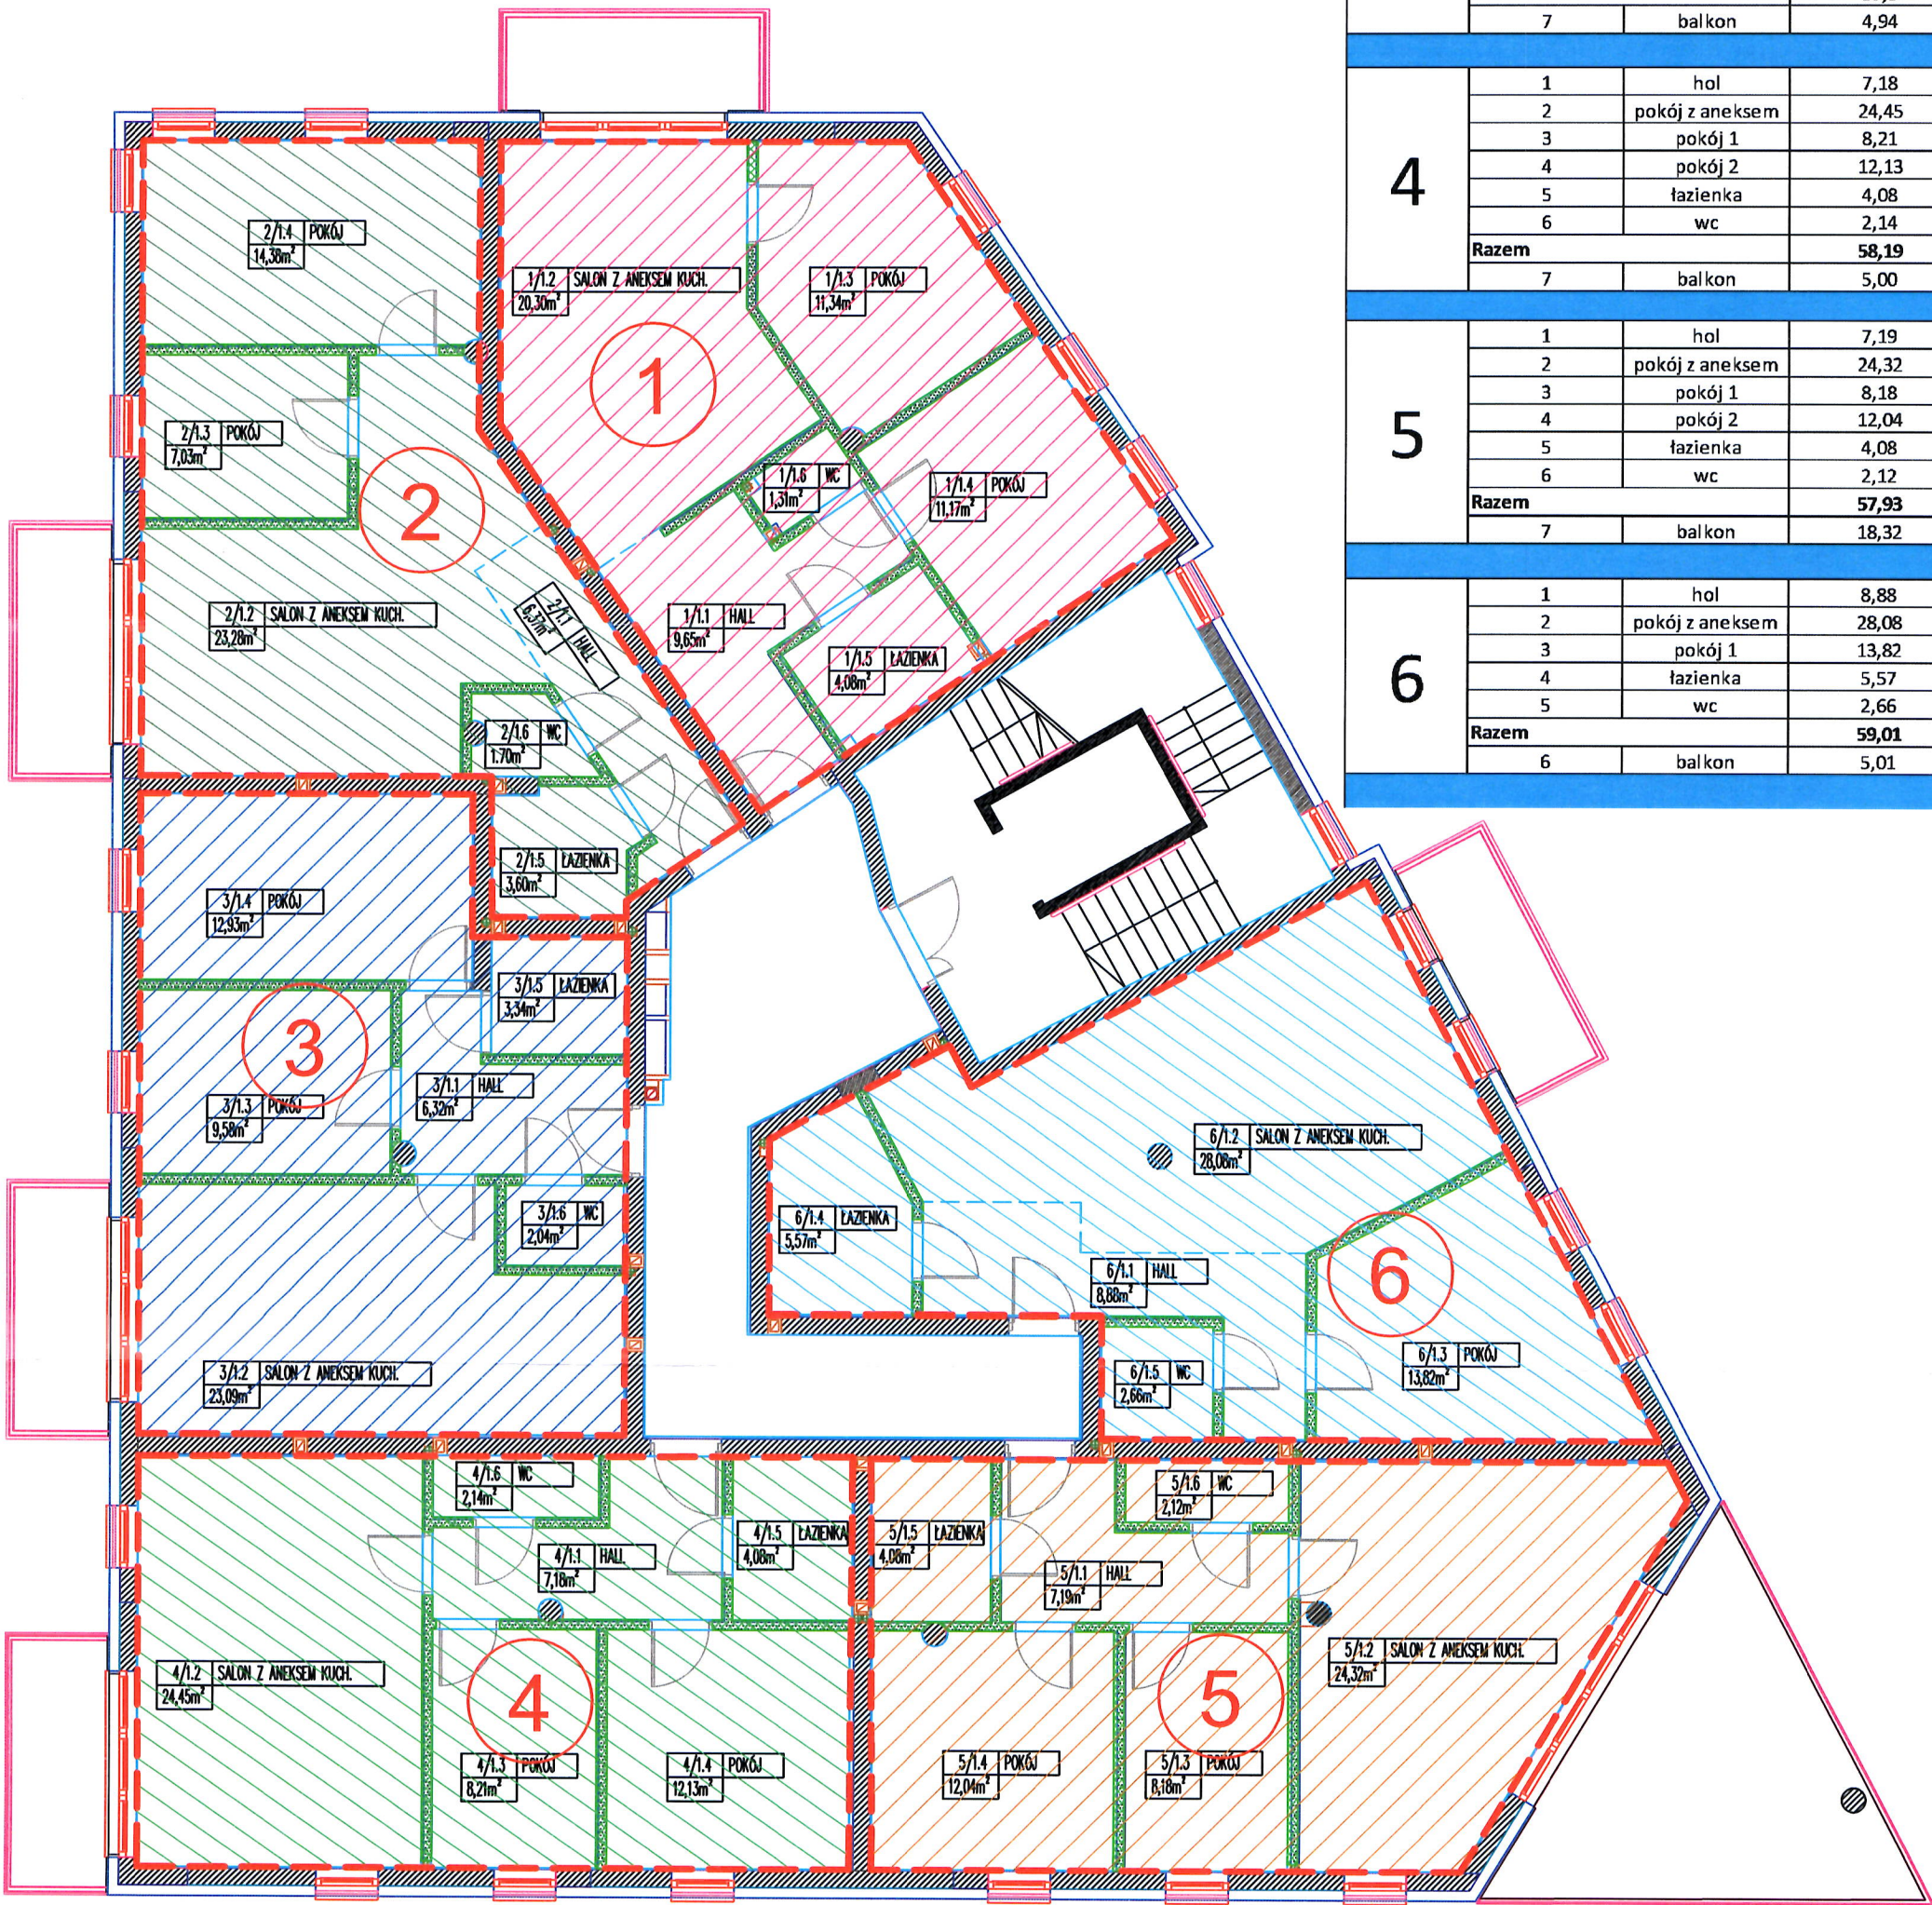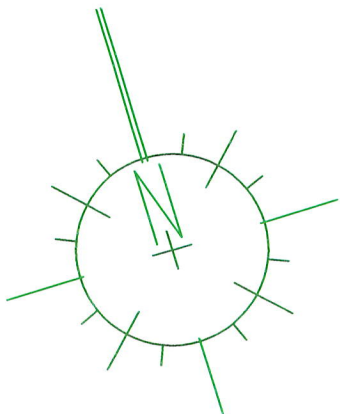

WYKAZ POWIERZCHNI LOKALI MIESZKALNYCH			
NR LOKALU	NR POMIESZCZENIA	NAZWA POMIESZCZENIA	POWIERZCHNIA [M2]
1	1	hol	9,65
	2	pokój z aneksem	20,3
	3	pokój 1	11,34
	4	pokój 2	11,17
	5	łazienka	4,08
	6	wc	1,31
	Razem		57,85
2	1	hol	6,37
	2	pokój z aneksem	23,28
	3	pokój 1	7,03
	4	pokój 2	14,38
	5	łazienka	3,6
	6	wc	1,70
	Razem		56,36
3	1	hol	6,32
	2	pokój z aneksem	23,09
	3	pokój 1	9,58
	4	pokój 2	12,93
	5	łazienka	3,34
	6	wc	2,04
	Razem		57,3
4	1	hol	7,18
	2	pokój z aneksem	24,45
	3	pokój 1	8,21
	4	pokój 2	12,13
	5	łazienka	4,08
	6	wc	2,14
	Razem		58,19
5	1	hol	7,19
	2	pokój z aneksem	24,32
	3	pokój 1	8,18
	4	pokój 2	12,04
	5	łazienka	4,08
	6	wc	2,12
	Razem		57,93
6	1	hol	8,88
	2	pokój z aneksem	28,08
	3	pokój 1	13,82
	4	łazienka	5,57
	5	wc	2,66
	Razem		59,01
	6	balkon	5,01