
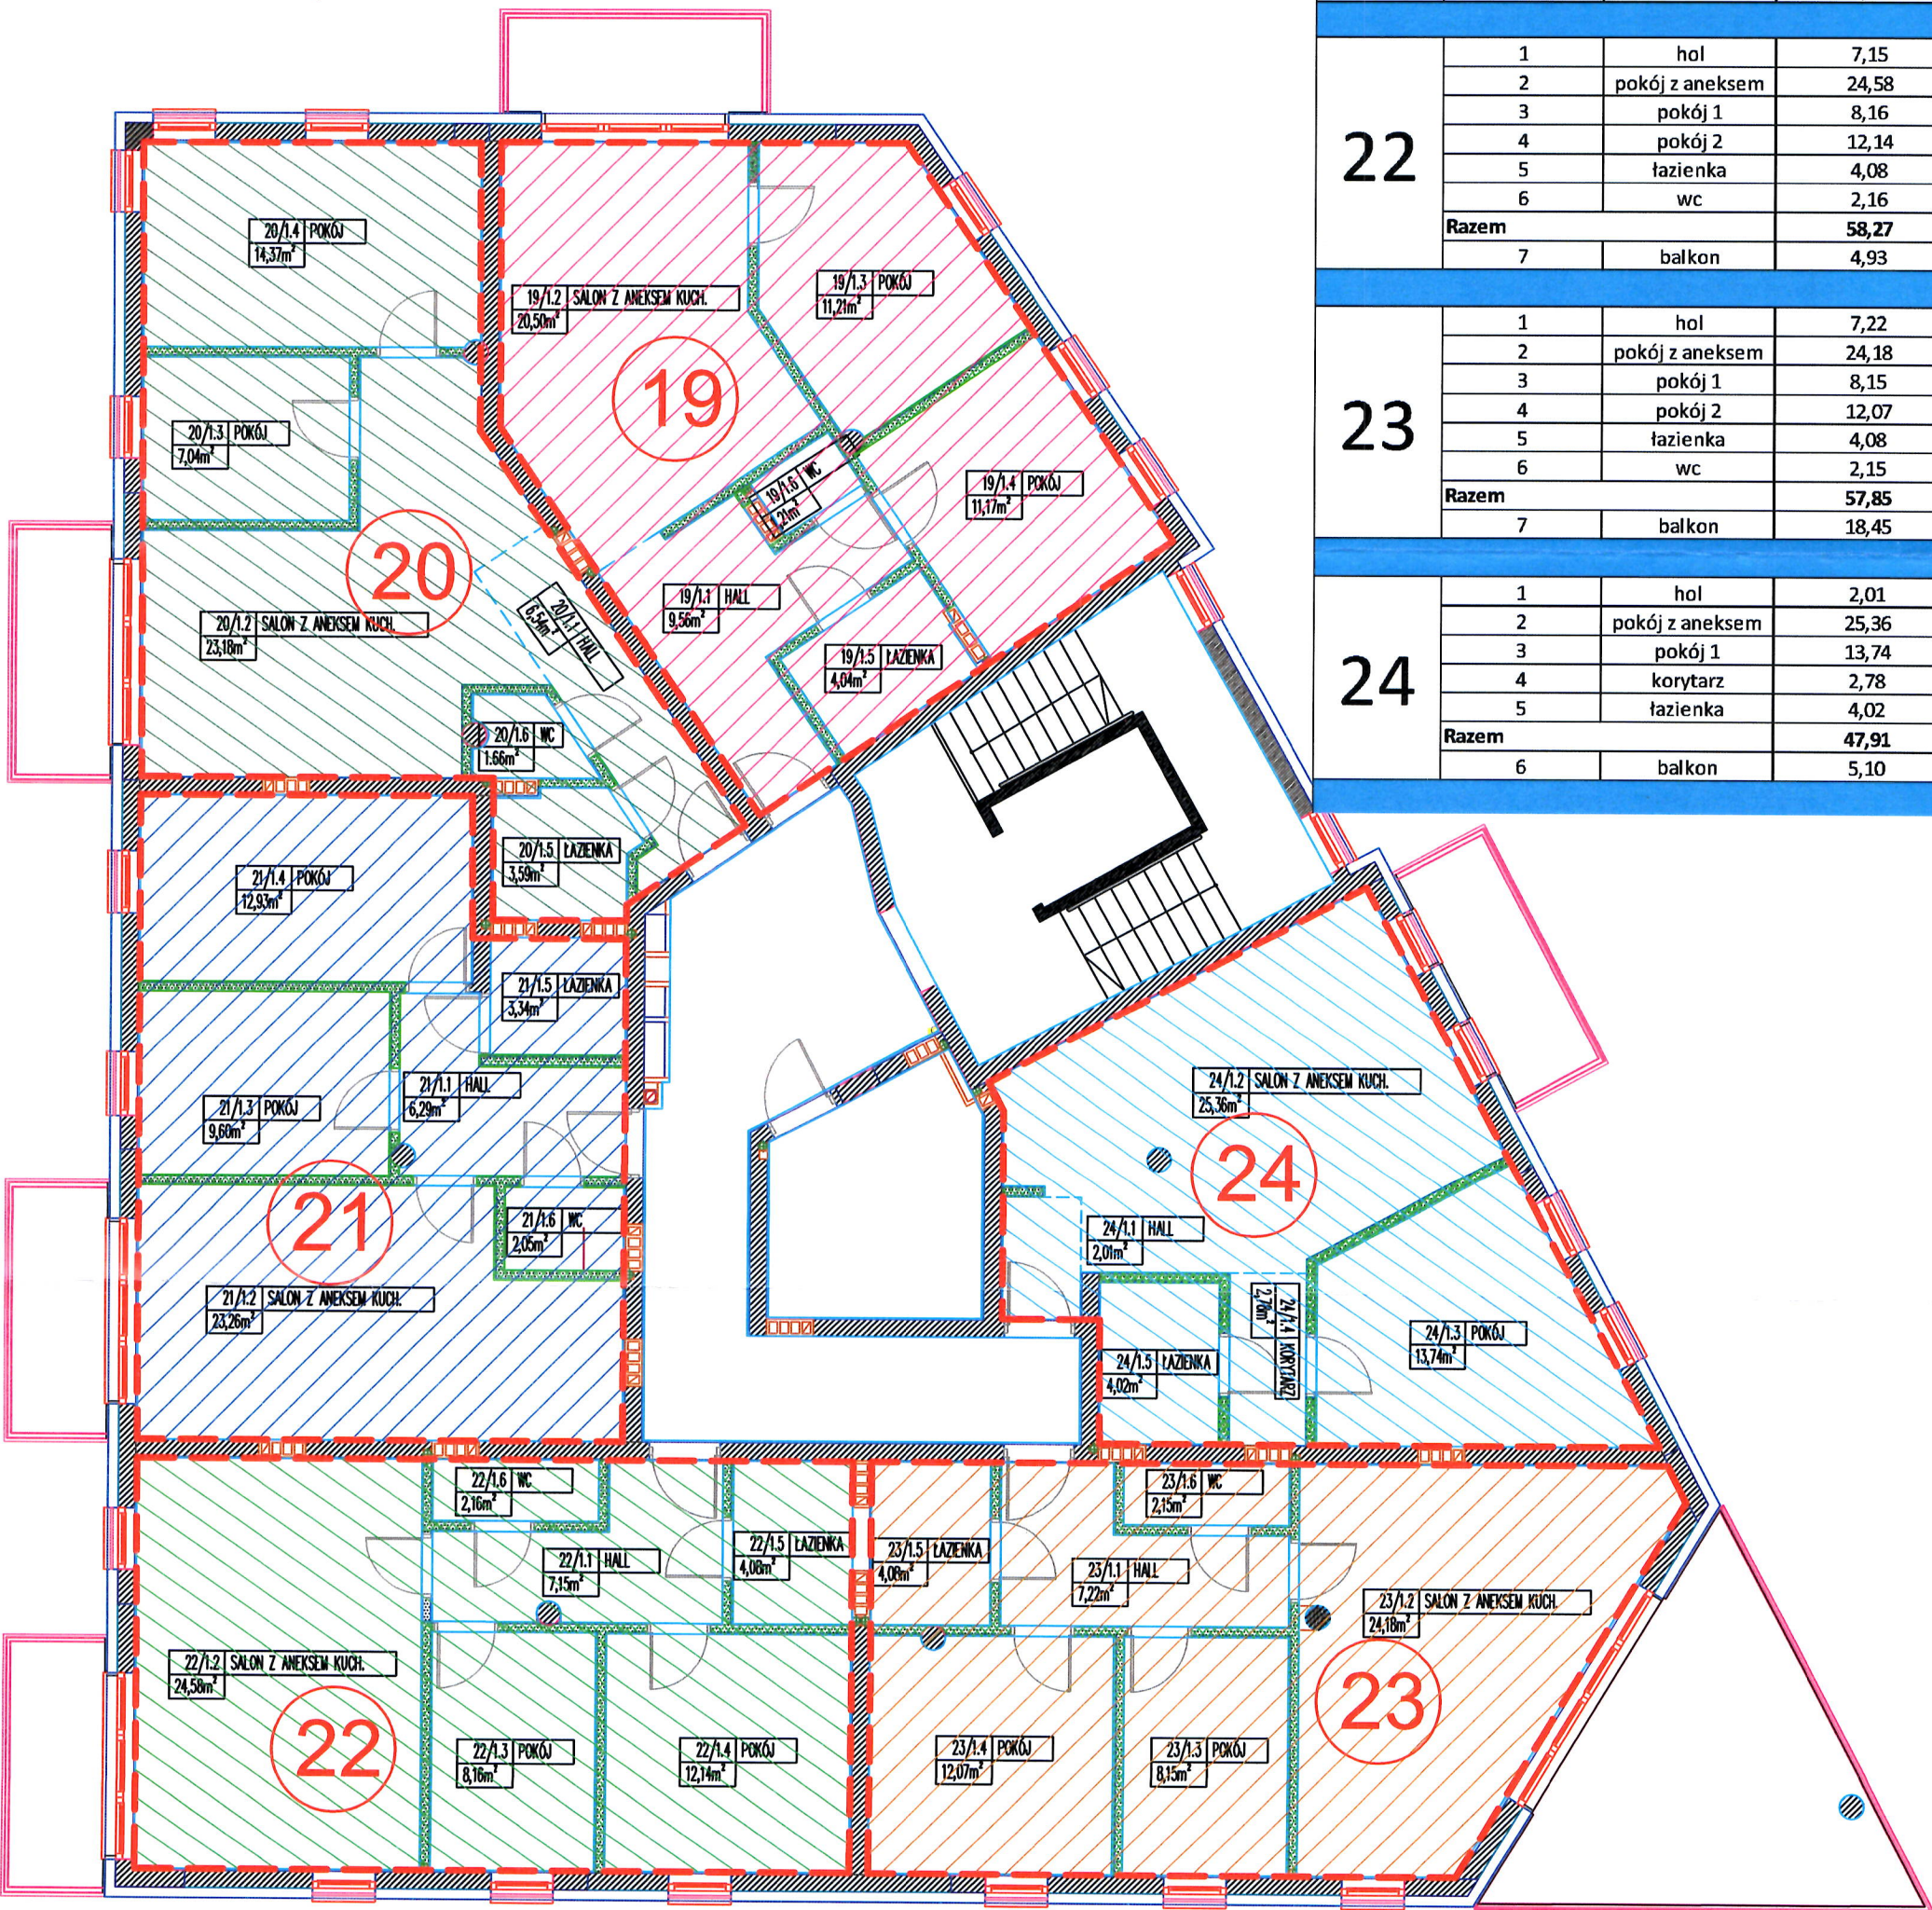


POMIESZCZENIA

PIĘTRO 4
KONDYGNACJA 5
BUDYNEK A

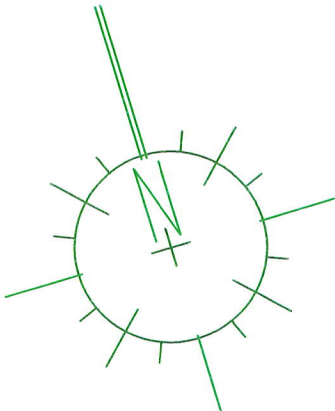

WYKAZ POWIERZCHNI LOKALI MIESZKALNYCH			
NR LOKALU	NR POMIESZCZENIA	NAZWA POMIESZCZENIA	POWIERZCHNIA [M2]
19	1	hol	9,56
	2	pokój z aneksem	20,5
	3	pokój 1	11,21
	4	pokój 2	11,17
	5	łazienka	4,04
	6	wc	1,21
	Razem		57,69
20	7	balkon	5,04
	1	hol	6,54
	2	pokój z aneksem	23,18
	3	pokój 1	7,04
	4	pokój 2	14,37
	5	łazienka	3,59
	6	wc	1,66
21	Razem		56,38
	7	balkon	4,94
	1	hol	6,29
	2	pokój z aneksem	23,26
	3	pokój 1	9,6
	4	pokój 2	12,93
	5	łazienka	3,34
22	6	wc	2,05
	Razem		57,47
	7	balkon	4,94
	1	hol	7,15
	2	pokój z aneksem	24,58
	3	pokój 1	8,16
	4	pokój 2	12,14
23	5	łazienka	4,08
	6	wc	2,16
	Razem		58,27
	7	balkon	4,93
	1	hol	7,22
	2	pokój z aneksem	24,18
	3	pokój 1	8,15
24	4	pokój 2	12,07
	5	łazienka	4,08
	6	wc	2,15
	Razem		57,85
	7	balkon	18,45
	1	hol	2,01
	2	pokój z aneksem	25,36
	3	pokój 1	13,74
25	4	korytarz	2,78
	5	łazienka	4,02
	Razem		47,91
	6	balkon	5,10